

Provincia di Bergamo: PTCP approvato

LEGENDA
(La Normativa di Attuazione di riferimento e' costituita dagli articoli del Titolo III della parte seconda)

RETE VARIA (Classificazione della rete stradale ai sensi del D.Lgs. 30/04/92 n. 285)

RETE AUTOSTRADALE (Categoria A)

Autostrada esistente

Autostrada di previsione

Connessioni autostradali

Svincoli

RETE PRINCIPALE (Categoria B, C)

Categoria B esistente

Categoria B di previsione

Categoria C esistente

Categoria C di previsione

RETE SECONDARIA (Categoria C)

esistente

di previsione

RETE LOCALE (Categoria F)

esistente

di previsione

Tratti in galleria (esistenti o di previsione)

Rete della ciclovie (principali e secondarie)

RETE FERROVIARIA E TRAMVIARIA

Linee ferroviarie esistenti

Linee ferroviarie esistenti da adeguare o potenziare

Linee ferroviarie di previsione

Linee ferroviarie ad Alta Capacita'

Fermate ferroviarie esistenti o di previsione

Linee tramviarie di previsione

Fermate tramviarie di previsione

Funivie esistenti

Funivie di previsione

RETI DI NAVIGAZIONE LACUALE

Linee del servizio esistenti

INFRASTRUTTURE AEROPORTUALI

Aeroporto

CENTRI DI SCAMBIO INTERMODALE


PER IL TRASPORTO MERCI

Poli logistici di previsione identificati

Poli logistici di previsione localizzati

PER IL TRASPORTO PASSEGGERI

Nodi di I livello

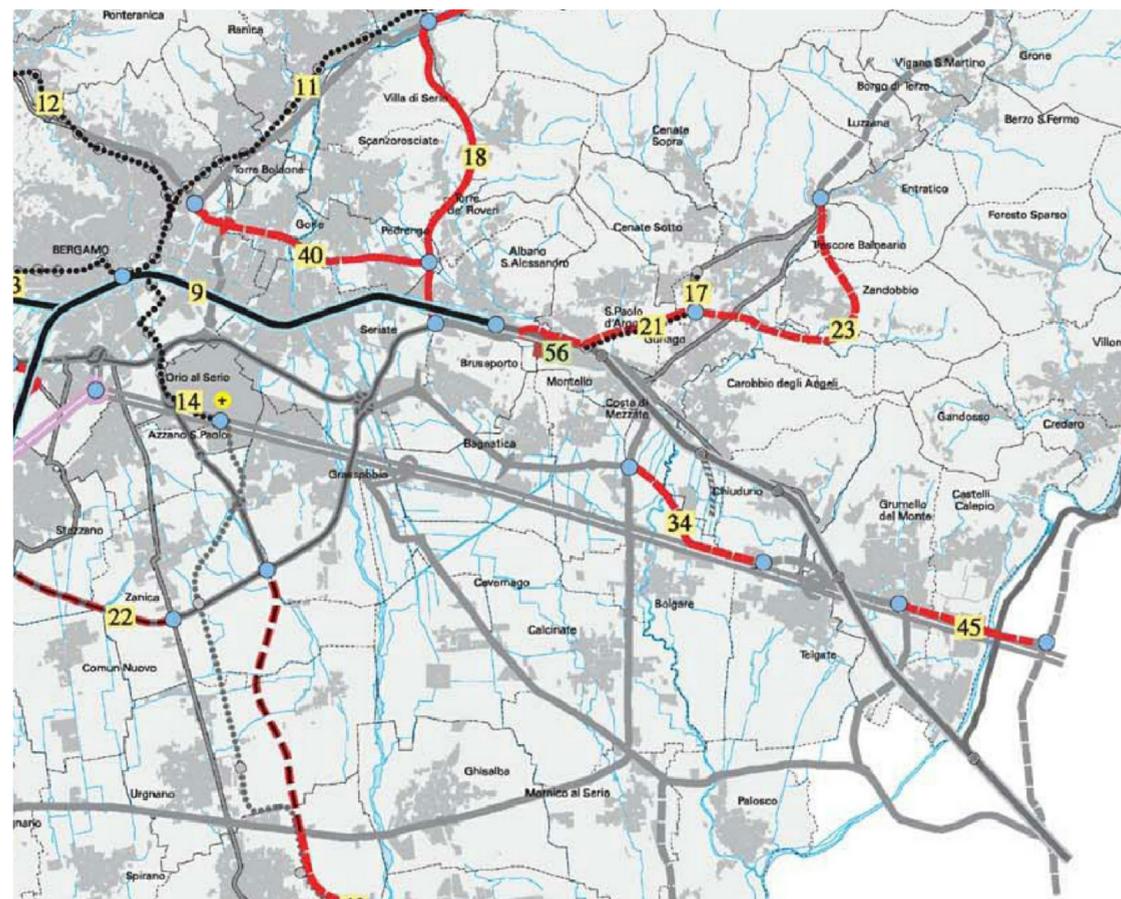

Interventi strategici Provincia di Bergamo - 2006

 **COMUNE DI GRUMELLO DEL MONTE**
PROVINCIA DI BERGAMO

Piano Generale del Traffico Urbano (P.G.T.U.)

Committente
Comune di Grumello del Monte
Area Pianificazione e Gestione del Territorio
Piazza Gabriele Camozzi, 14
24064 - Grumello del Monte (BG)

GIUGNO 2010

Progettisti Stefano Sbardella INGEGNERE Via del Francese, 120 25122 Brescia tel/fax: +39 030304713 mob. 333 4791768 email: sbarbella@teuprogetti.it	Elaborato	n°
	INQUADRAMENTO	01
Scala 1:25.000		Rev. 02
Codice progetto 115	File 01_INQUADRAMENTO	Data 15.06.10

A termini della vigente legge sui diritti di autore questo disegno non si può riprodurre né copiare né comunicare a terzi persone od a cose concorrenti senza il nostro consenso.