
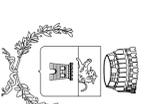


LEGENDA

- AREA CIMITERIALE
- AREA PER SERVIZI CIMITERIAI
- CAMPO RINNALZAZIONE
- CAMPO COMUNE
- GIARDINO DELLA MEMORIA
- AREA PER TOMULAZIONE: APERTILE
- AREA PER TOMULAZIONE: TORRE PER FAMIGLIE
- AREA PER TOMULAZIONE: LOCULI
- AREA PER TOMULAZIONE: OSSARI
- AREA PER TOMULAZIONE: LINEE CENERENT
- AREA PER RIULAZIONI
- AREE SPECIALI
- AREA CIMITERIALE IN ARRIAMENTO

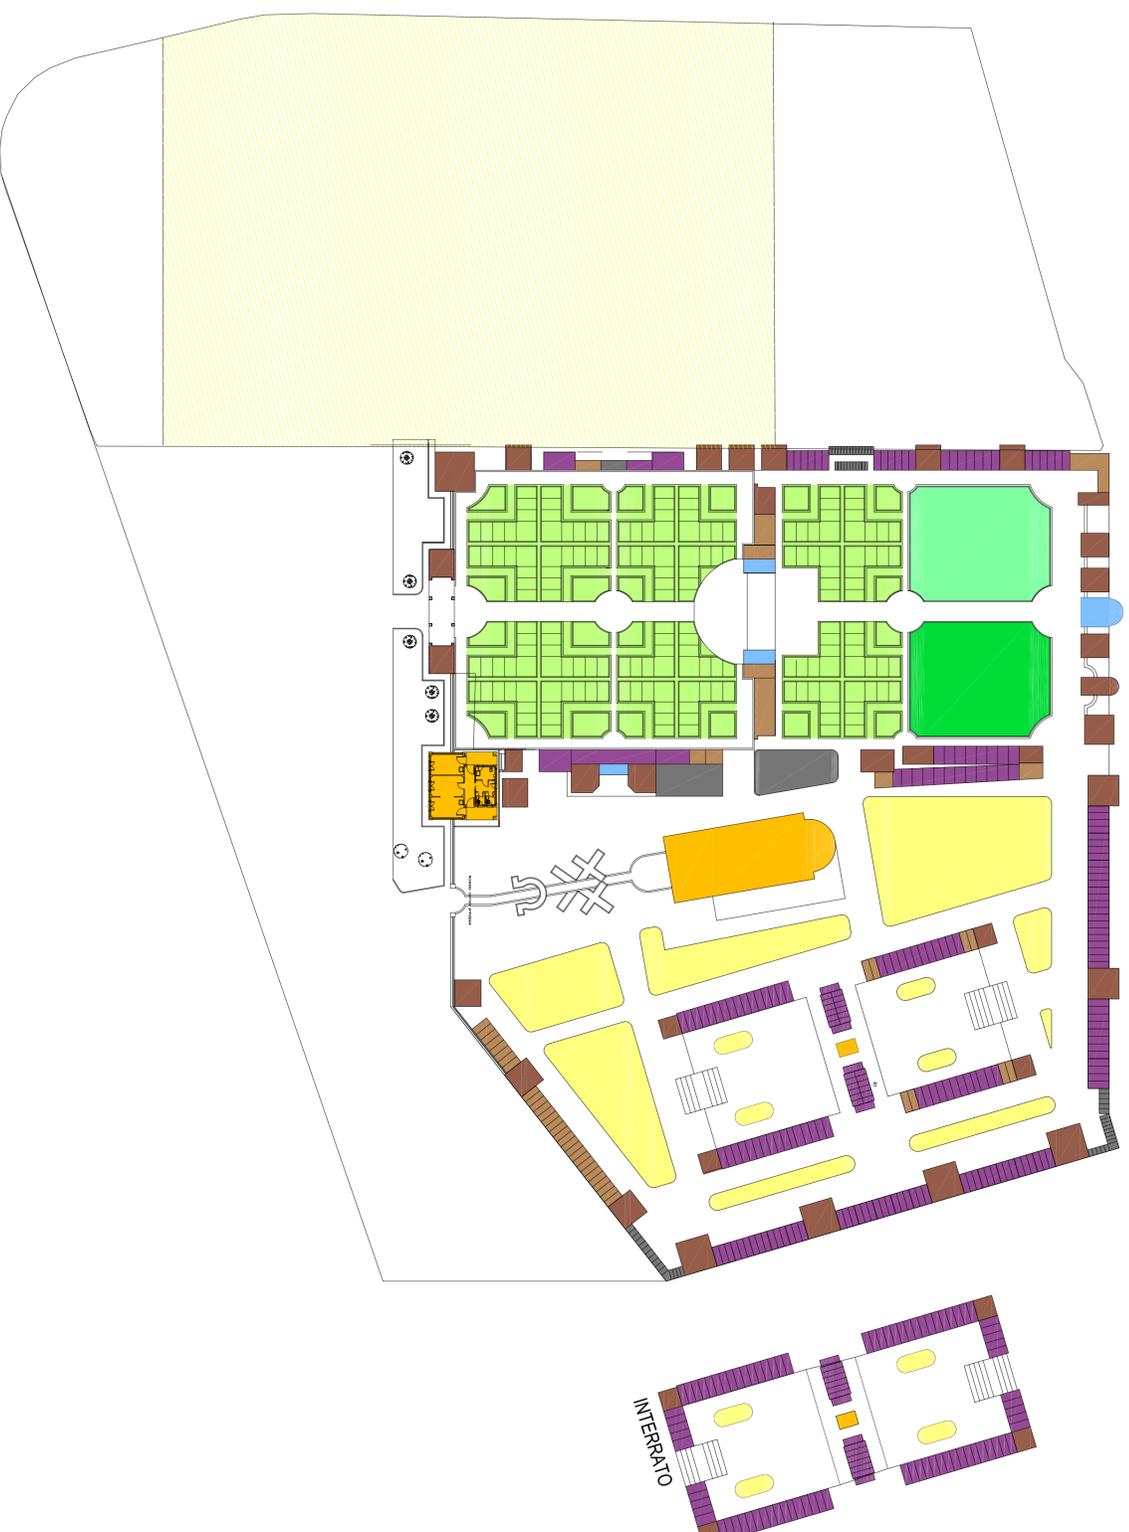

COMUNE DI GRUMELLO DEL MONTE
PROVINCIA DI BERGAMO

PIANO REGOLATORE CIMITERIALE DI GRUMELLO DEL MONTE ADOZIONE

2 STATO DI FATTO - ZONIZZAZIONE

scala 1:500

settembre 2010