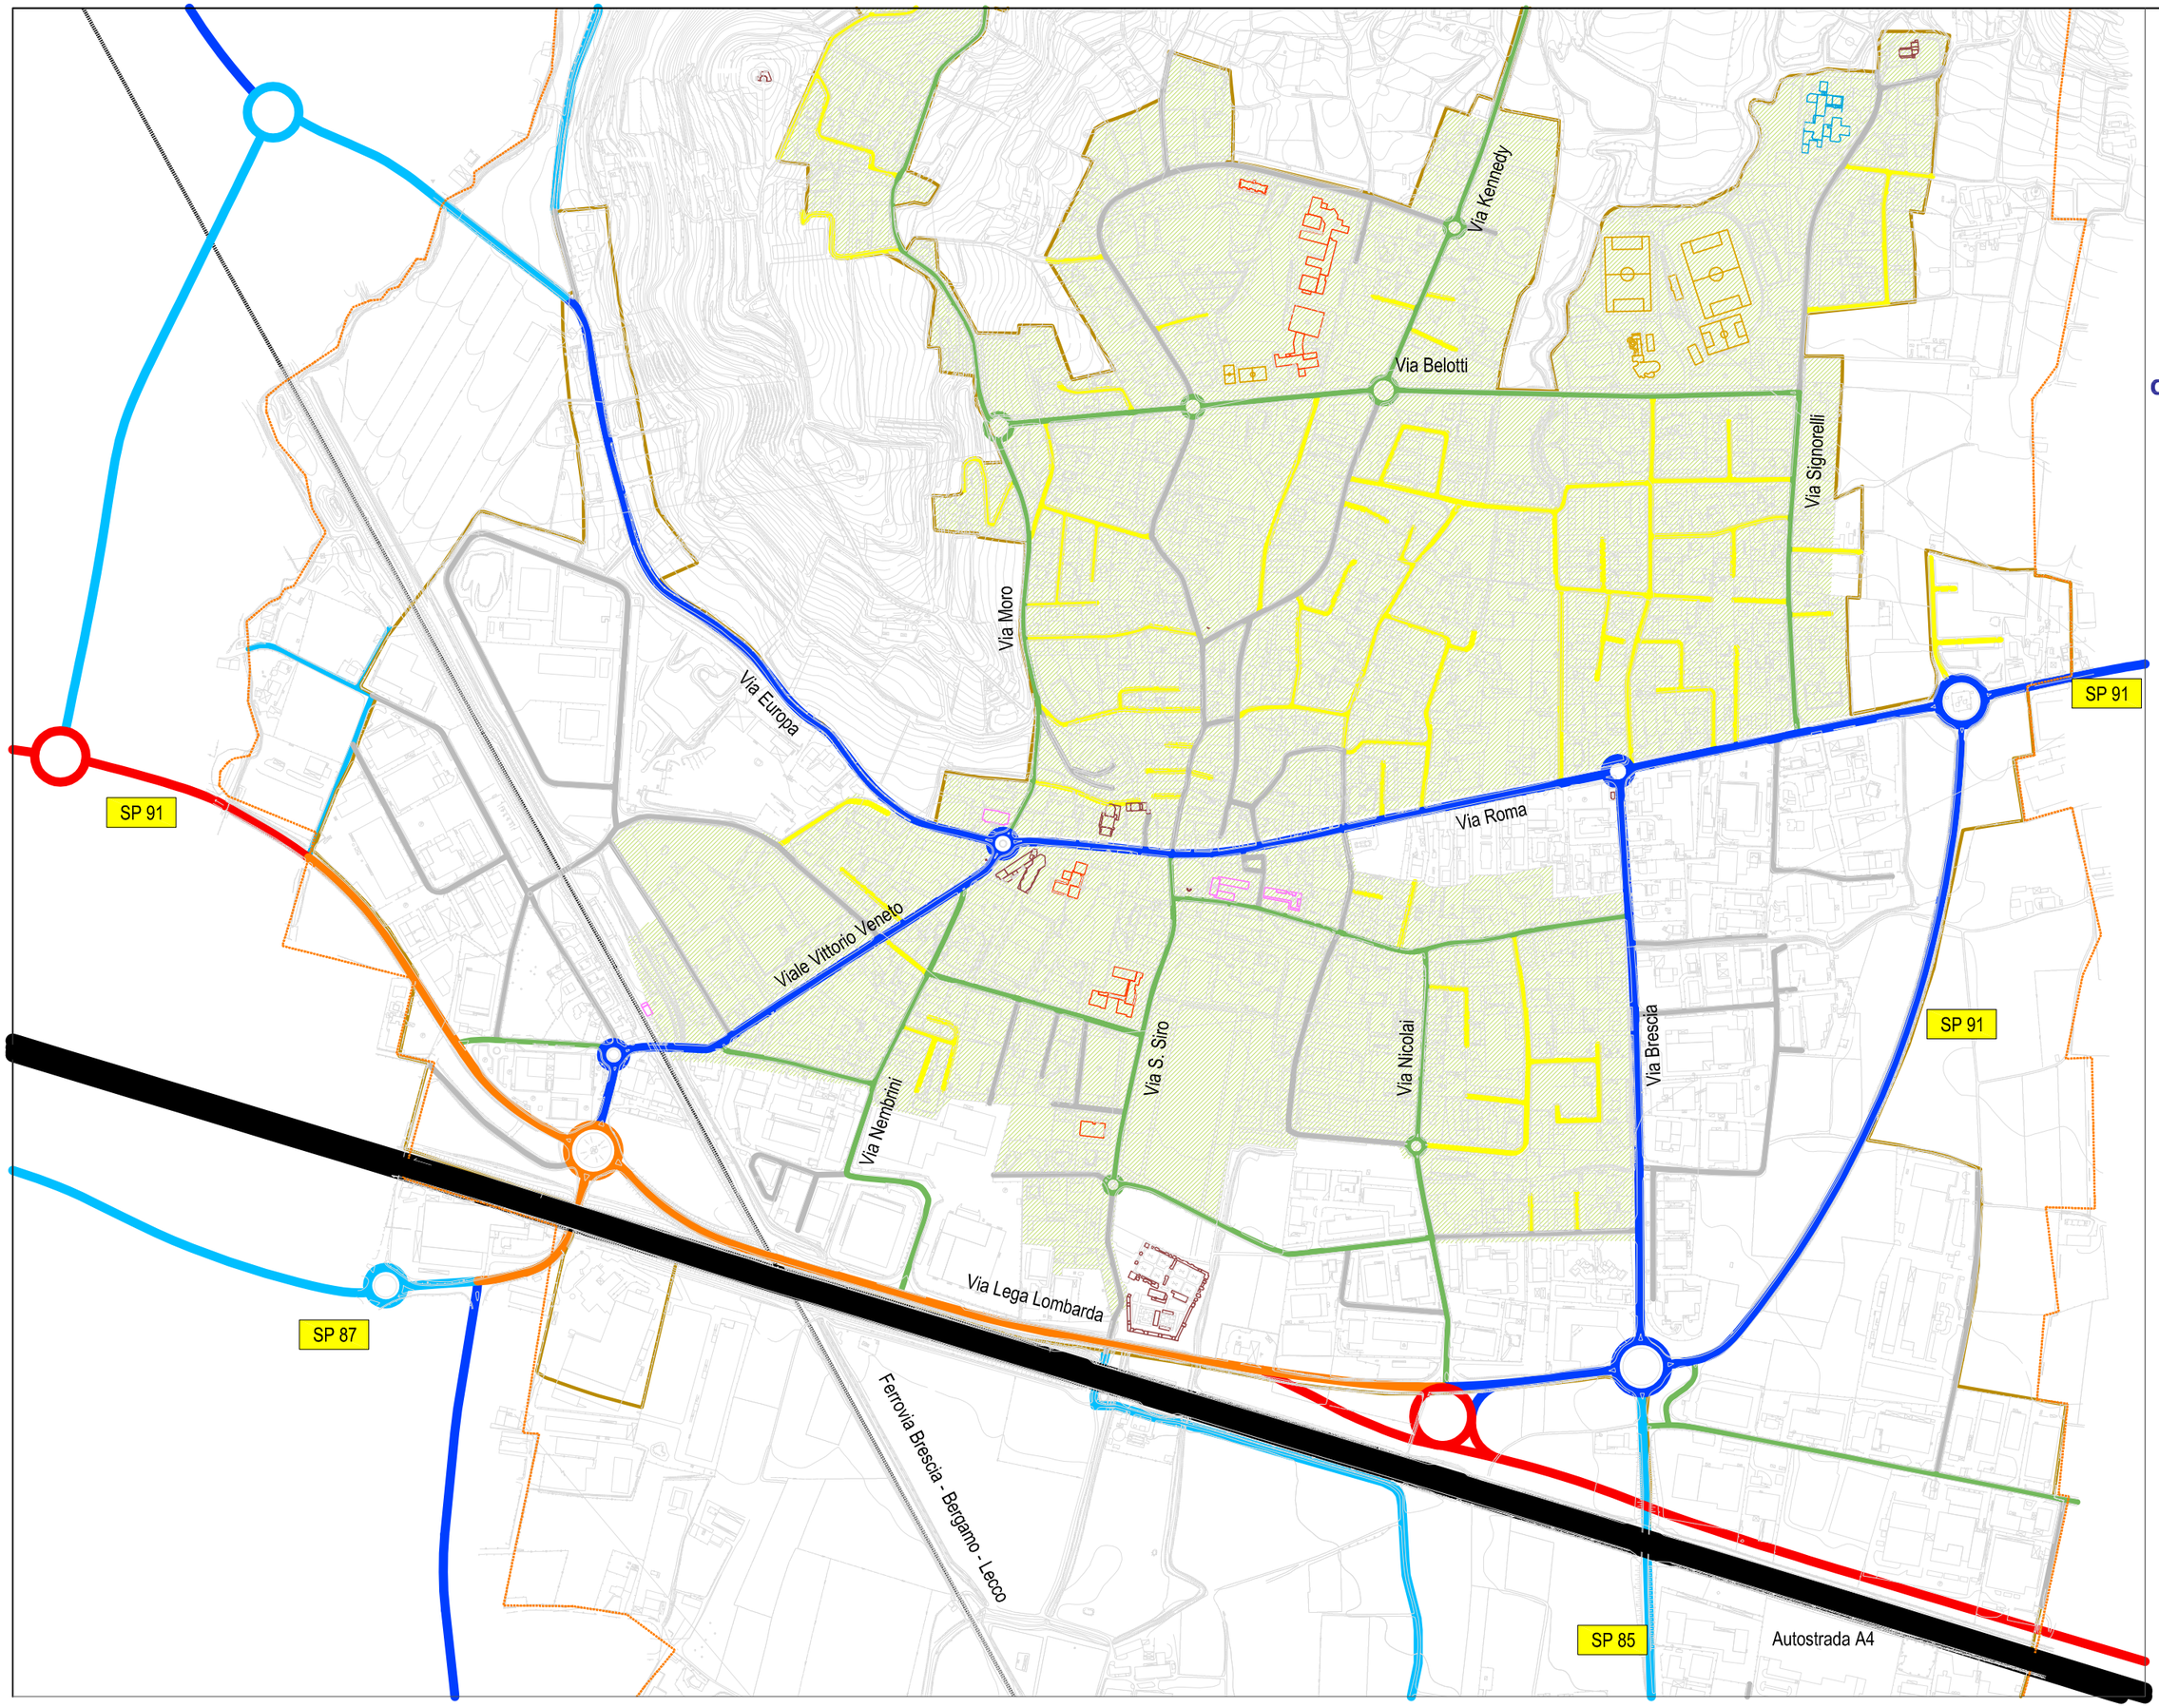

COMUNE DI
GRUMELLO DEL MONTE

Piano Generale del Traffico Urbano (P.G.T.U.)

tavola

Classificazione funzionale delle strade - Progetto

numero

5

data

giugno 2010

scala

50 100 200 300

LEGENDA

- autostrada - A
- strada extraurbana secondaria - C
- strada extraurbana locale - F
  F1 - a traffico sostenuto (DM 5/11/2001)
- strada extraurbana locale - F
  F2 - a traffico limitato (DM 5/11/2001)
- strada urbana interquartiere - D
- strada urbana di quartiere - E
- strada urbana interzonale - E-F
- strada urbana locale - F
- strada urbana locale residenziale - F
- confine comunale
- centro abitato
- Isola ambientale
- ferrovia

progettista

Stefano Sbardella
INGEGNERE

via del Franzone, 120 25122 Brescia
tel/fax +39 030304713
mob. 3334791788
email: sbardella@tauprogetti.it