



COMUNE DI GRUMELLO DEL MONTE

Piano Generale del Traffico Urbano (P.G.T.U.)


tavola
interventi sulla viabilità
riqualificazione di via Roma
tratto via Signorelli-via Trieste

numero

8a

data
giugno 2010

scala
1:2000

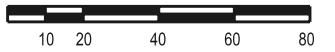

LEGENDA


- RIQUALIFICAZIONE VIA ROMA TRATTO VIA SIGNORELLI- TRIESTE
- CICLABILE VIA ROMA TRATTO PERTINI-DON BELOTTI
- DOPPIO SENSO DI MARCIA SU VIA FACHERIS

LEGENDA STATO DI FATTO

- senso unico
- attraversamento pedonale rialzato
- rialzamento puntuale della carreggiata
- dosso
- pista ciclabile esistente

PROGETTO

- riqualificazione asse stradale
- attraversamento pedonale rialzato di progetto
- rialzamento della piattaforma stradale
- rialzamento della piattaforma stradale
- nuovo doppio senso
- pista ciclabile di progetto
- ingresso zona 30

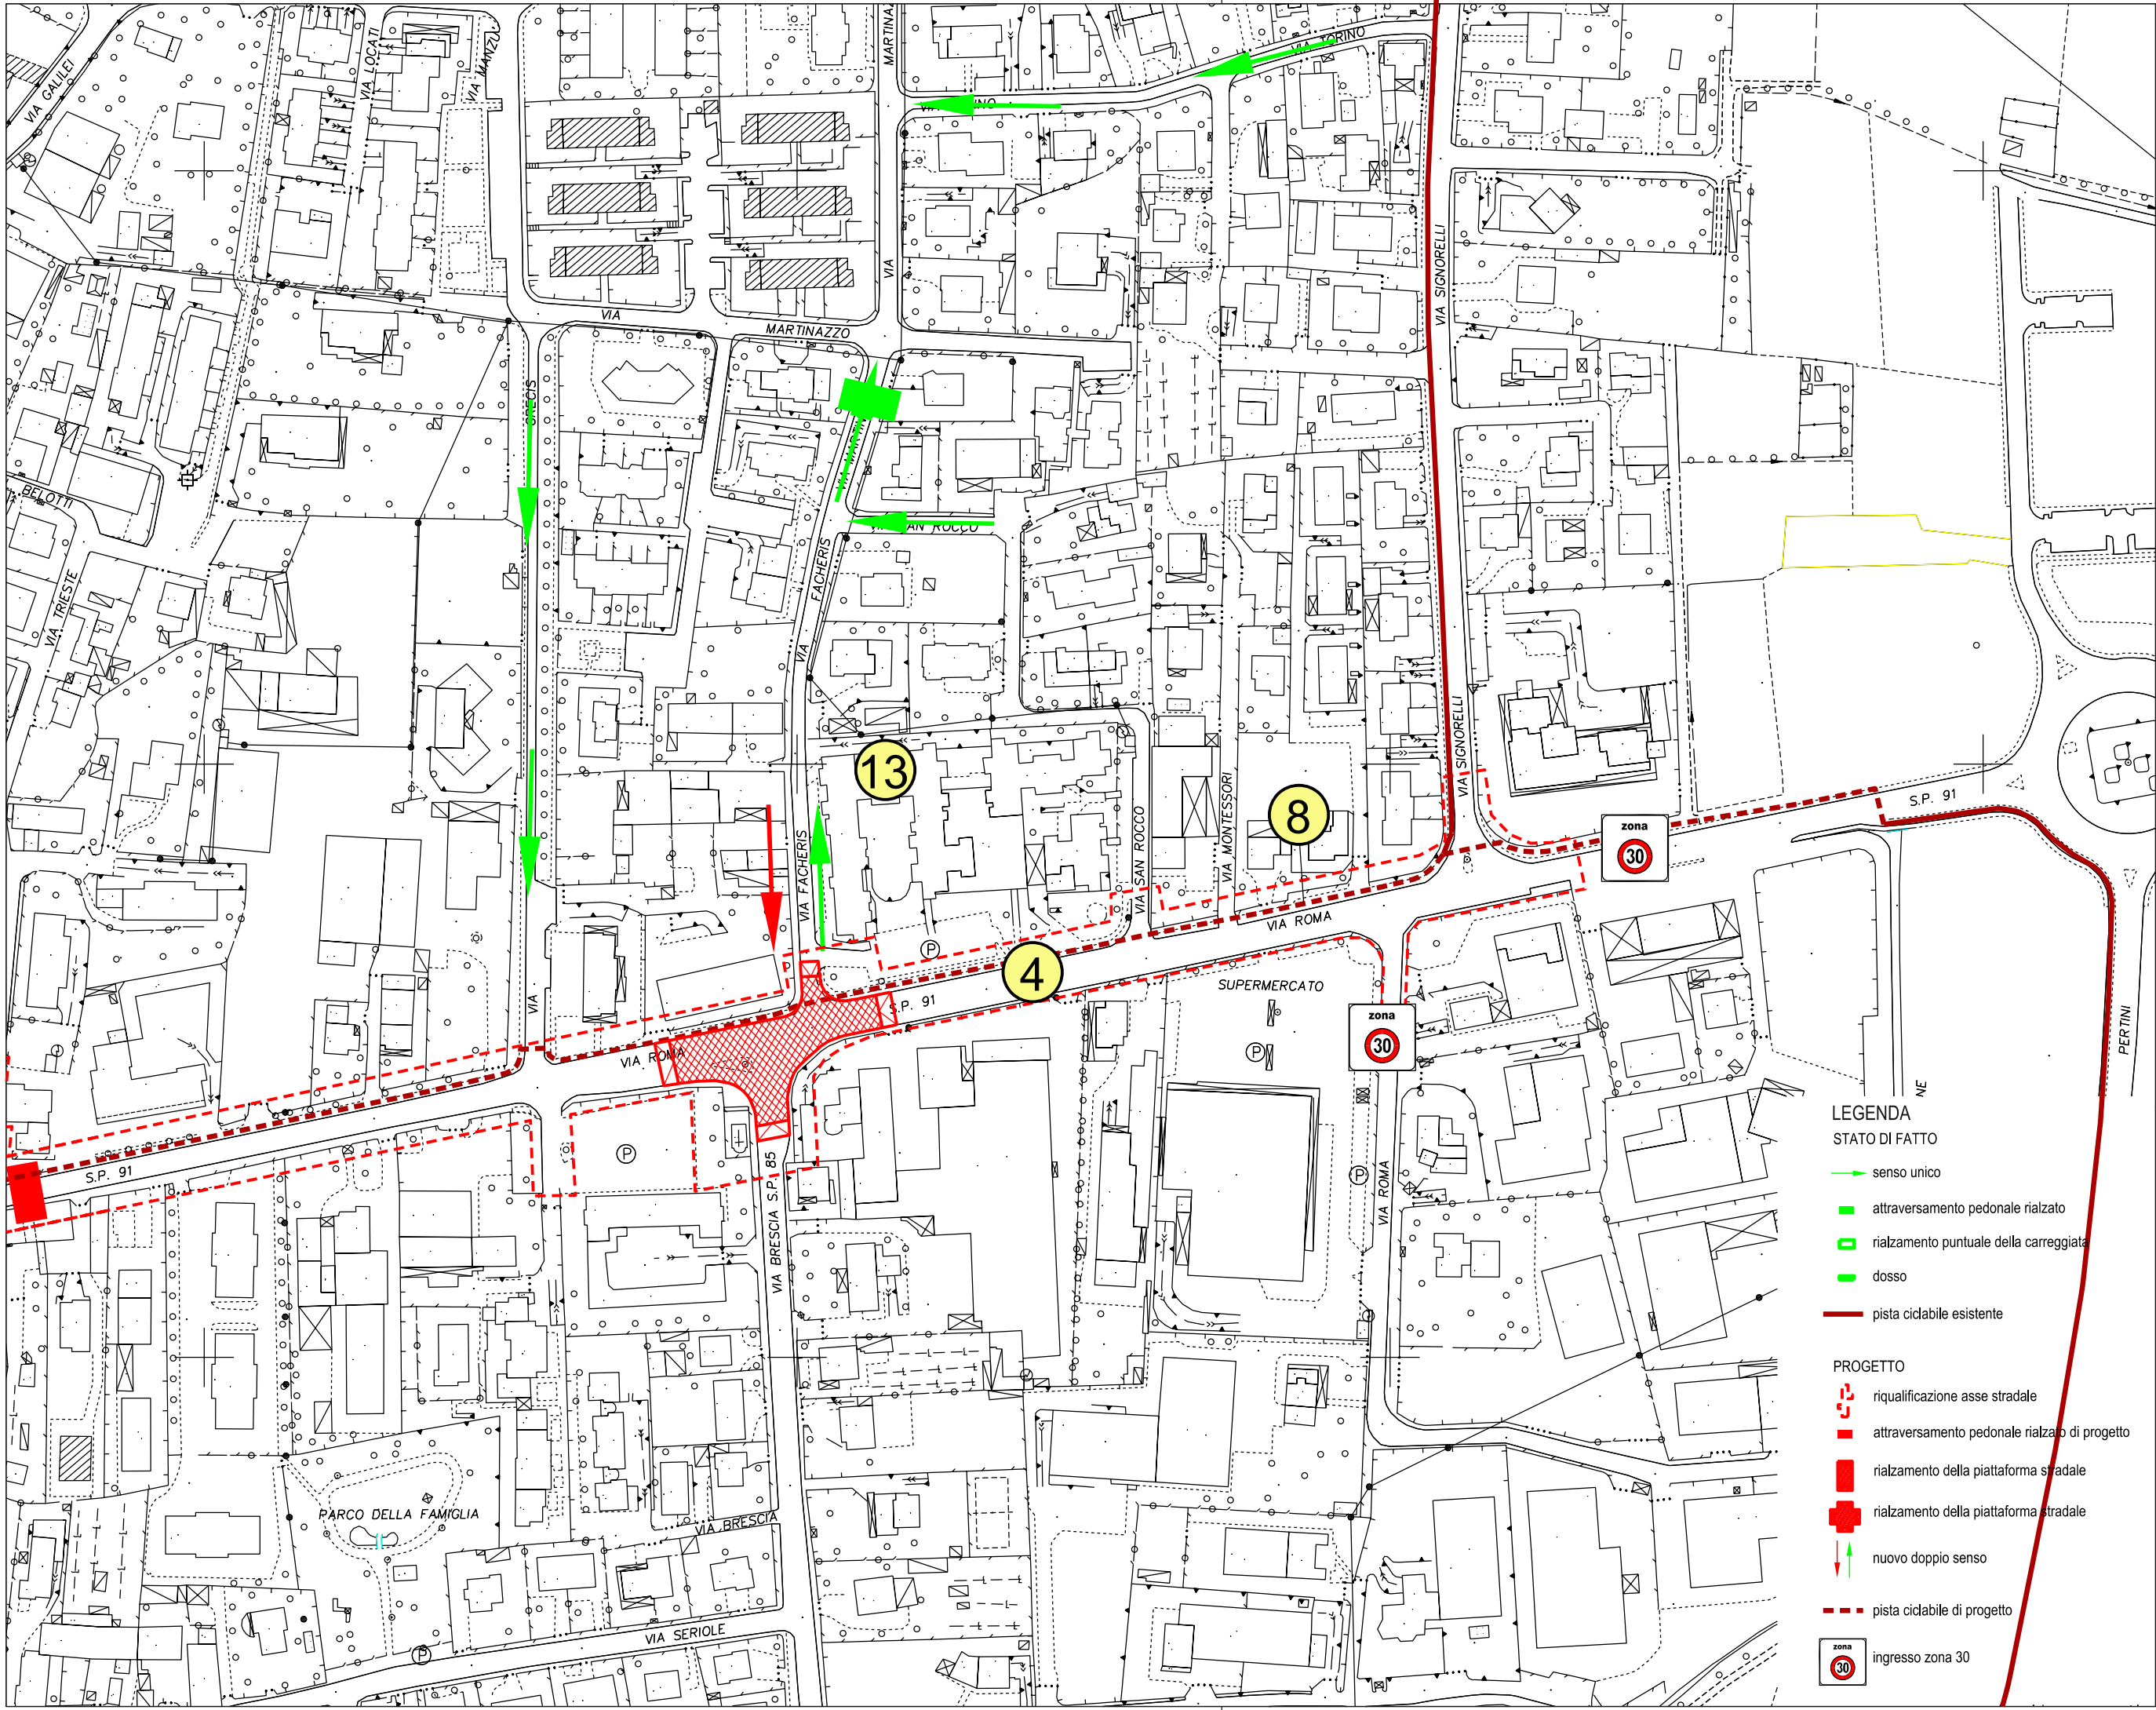

progettista

Stefano Sbardella
INGEGNERE

via del Franzone, 120 25122 Brescia
tel/fax +39 030304713
email: sbardella@tauprogetti.it
p.i. 02674700980
c.f. SBRSFN69S06A083C

