



COMUNE DI GRUMELLO DEL MONTE


Piano Generale del Traffico Urbano (P.G.T.U.)

tavola
interventi sulla viabilità

numero
9

data
giugno 2010


scala
1:500 - 1:250

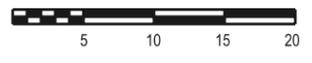

6
riorganizzazione intersezione Trento-Nicolai

7
pista ciclabile su via Nicolai

progettista
Stefano Sbardella
INGEGNERE
via del Franzone, 120 25122 Brescia
tel/fax +39 030304713 mob. 3334791788
email: sbardella@tauprogetti.it

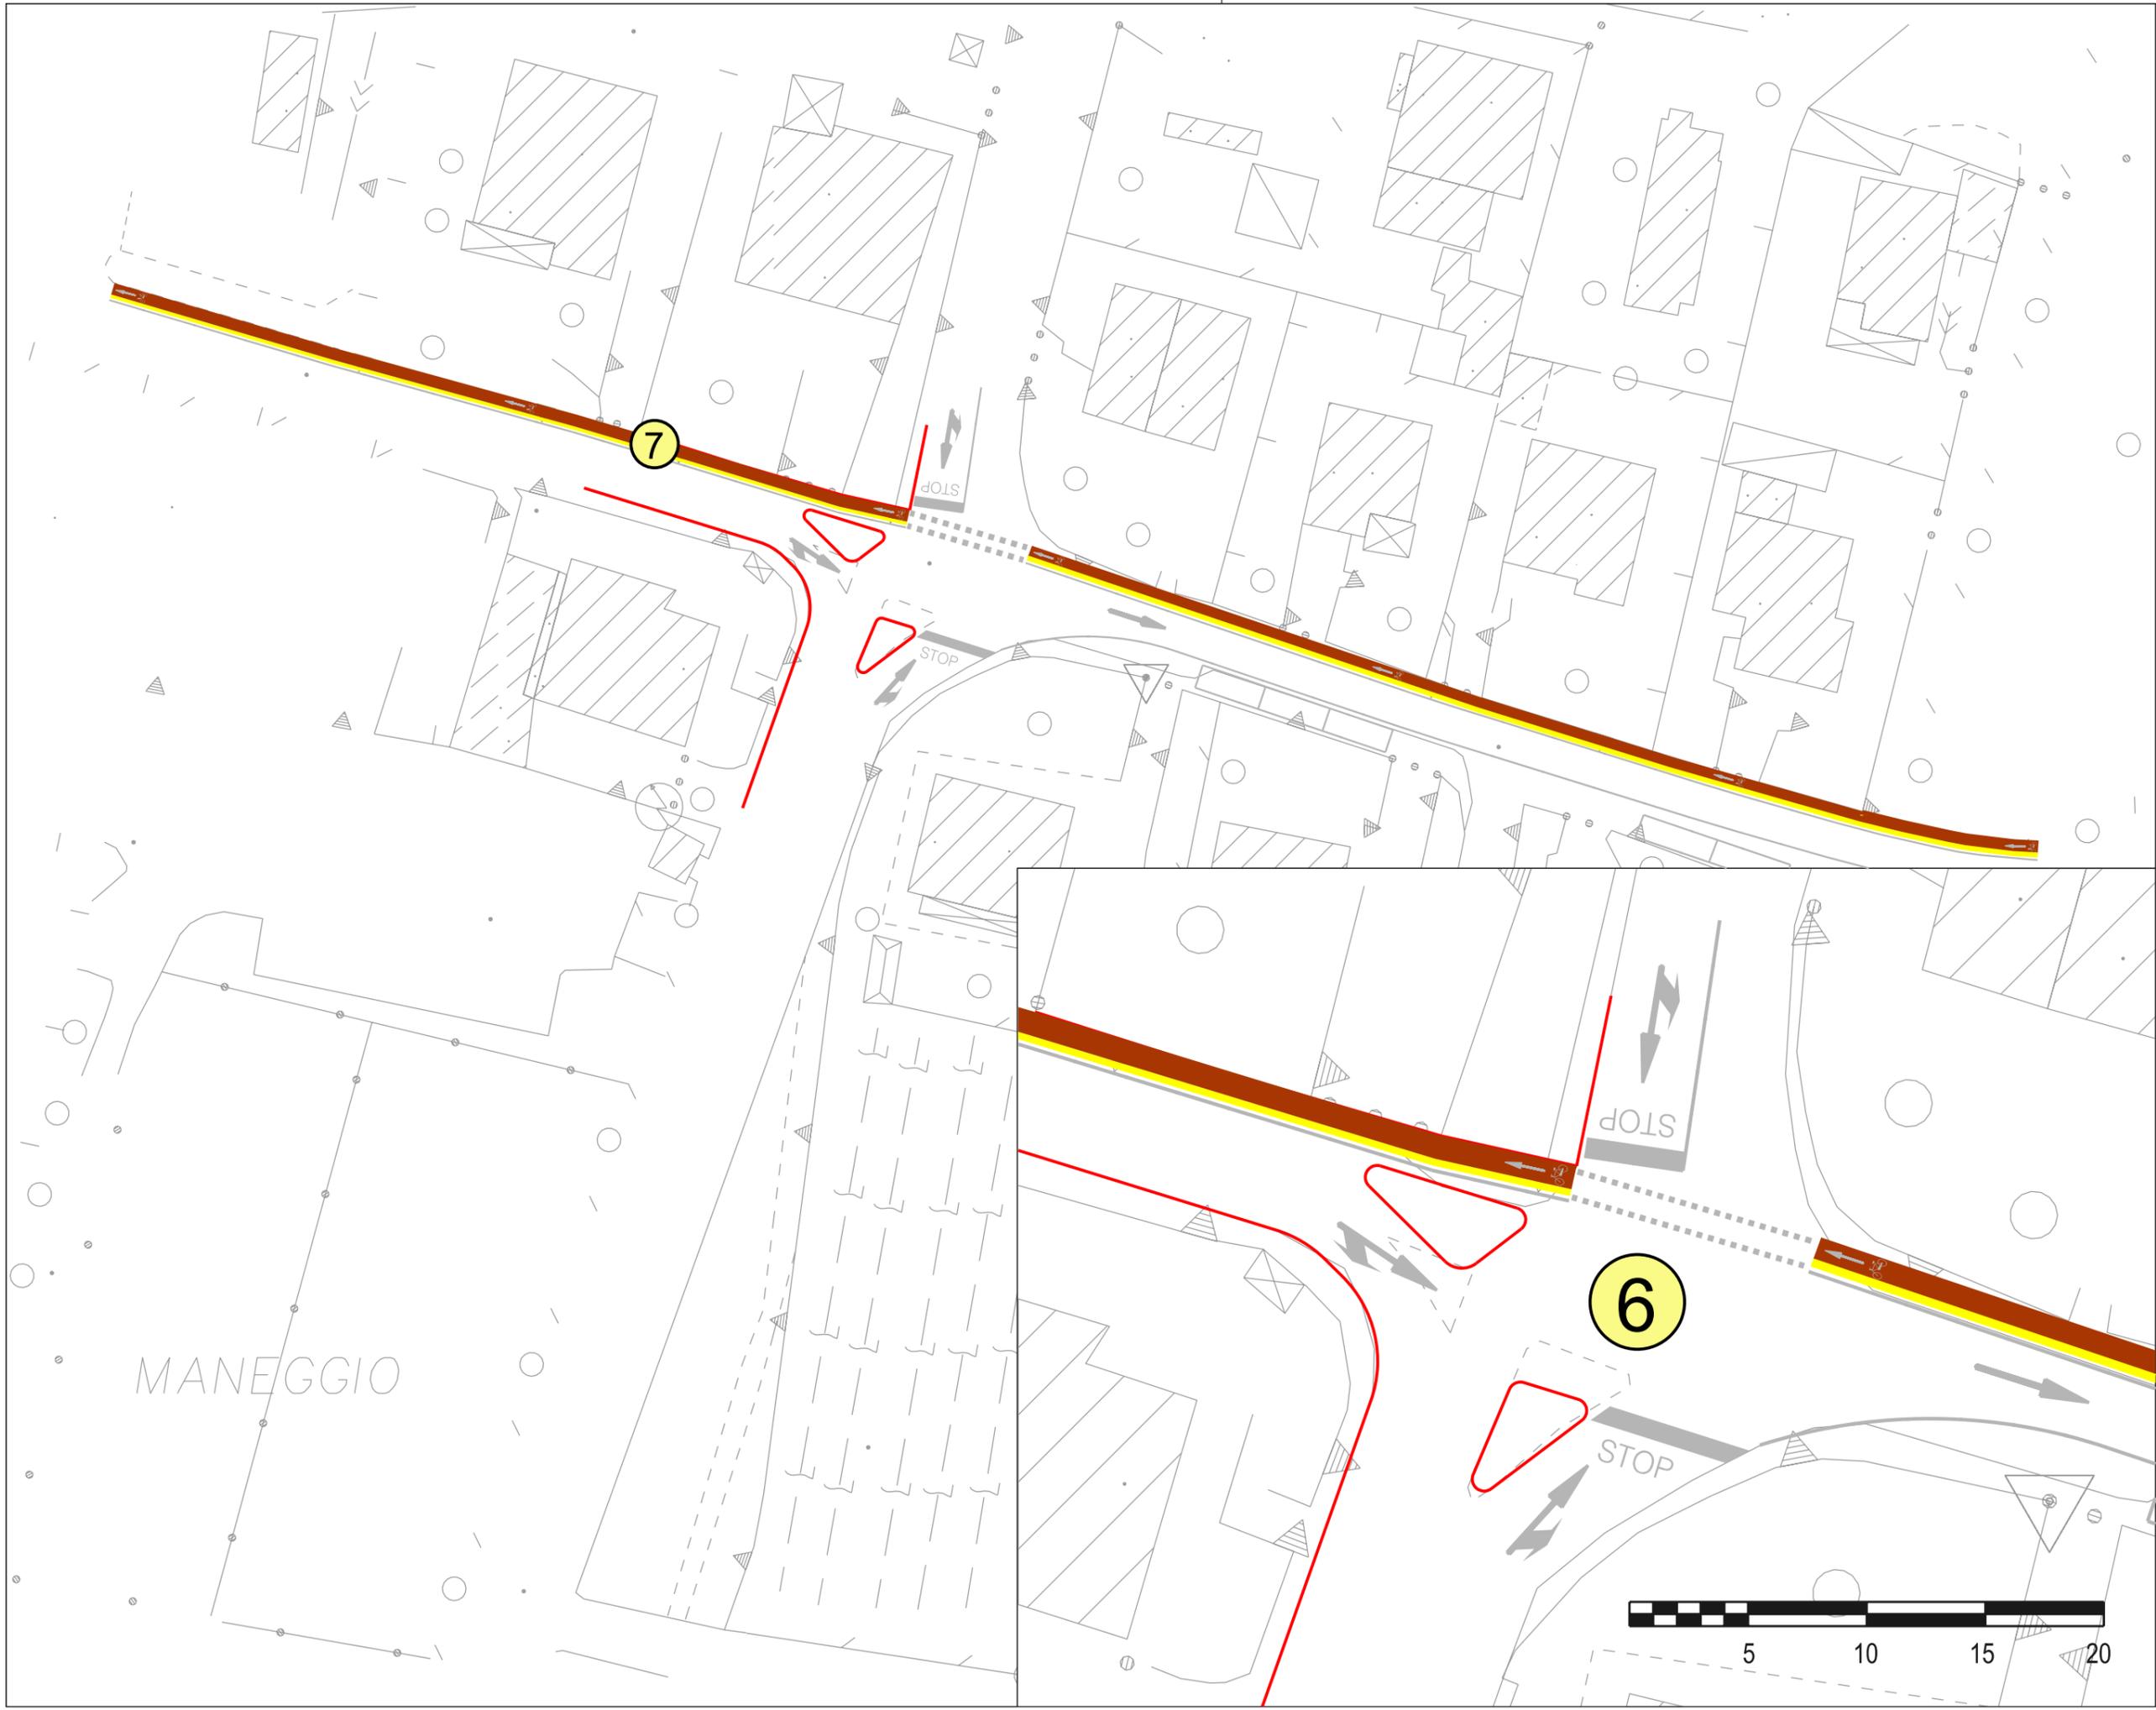

MANEGGIO

6

7

